




JULKISIVU LOUNAASEEN  
(merelle/laitureille)

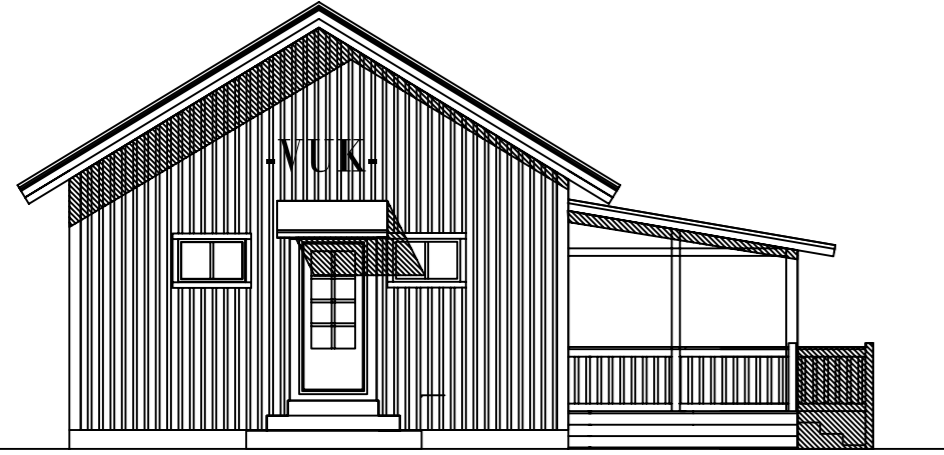


JULKISIVU KAAKKOON  
(venekerholle/sisäänkäynti)

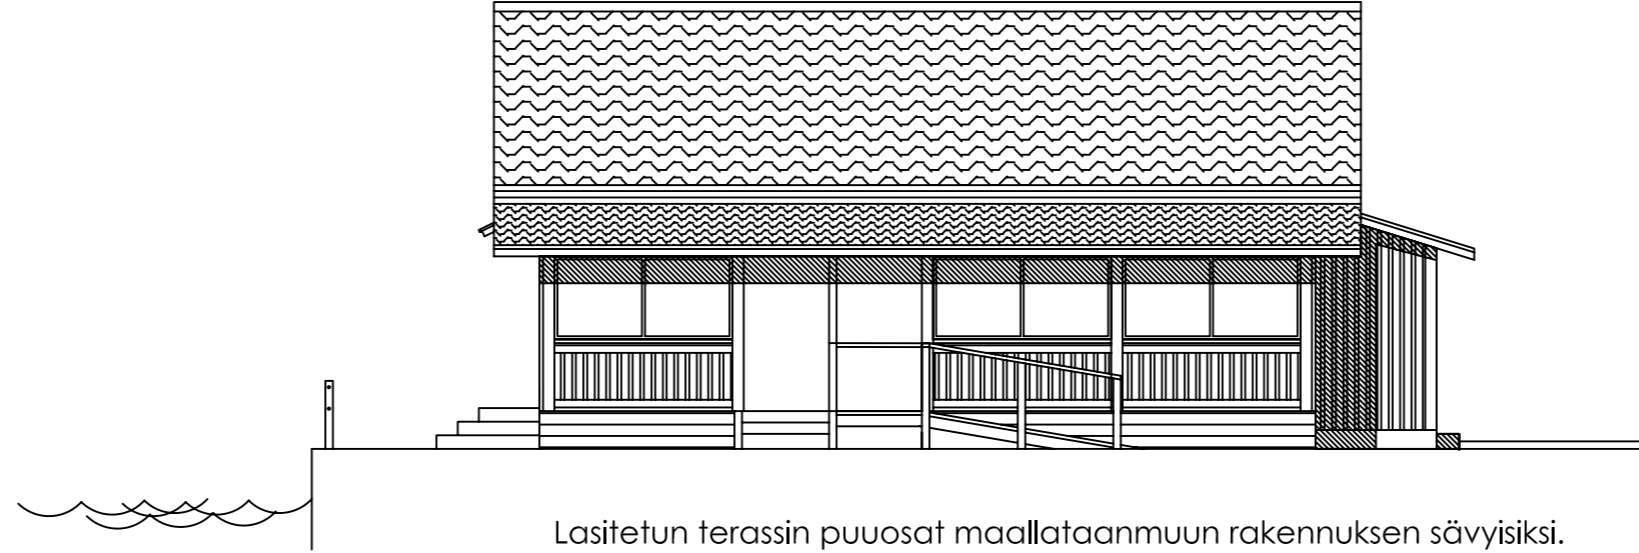

JULKISIVU KOILLISEEN  
(kevytliikenneväylälle)

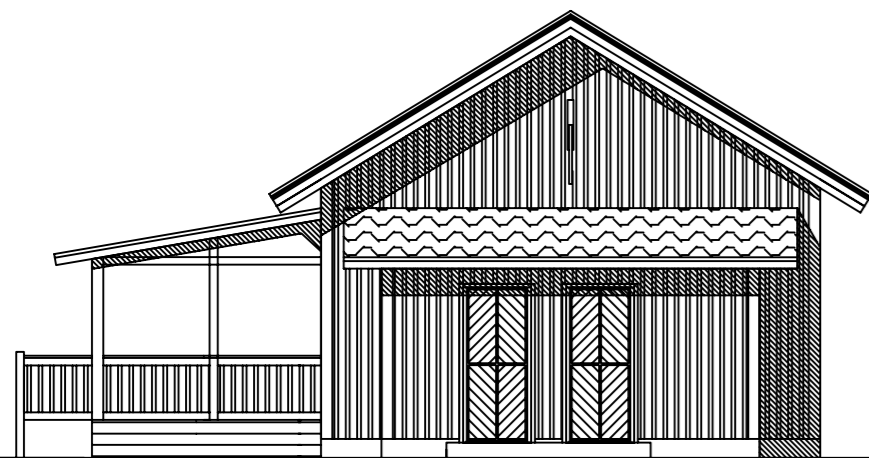

JULKISIVU LUOTEeseen  
(sillalle)

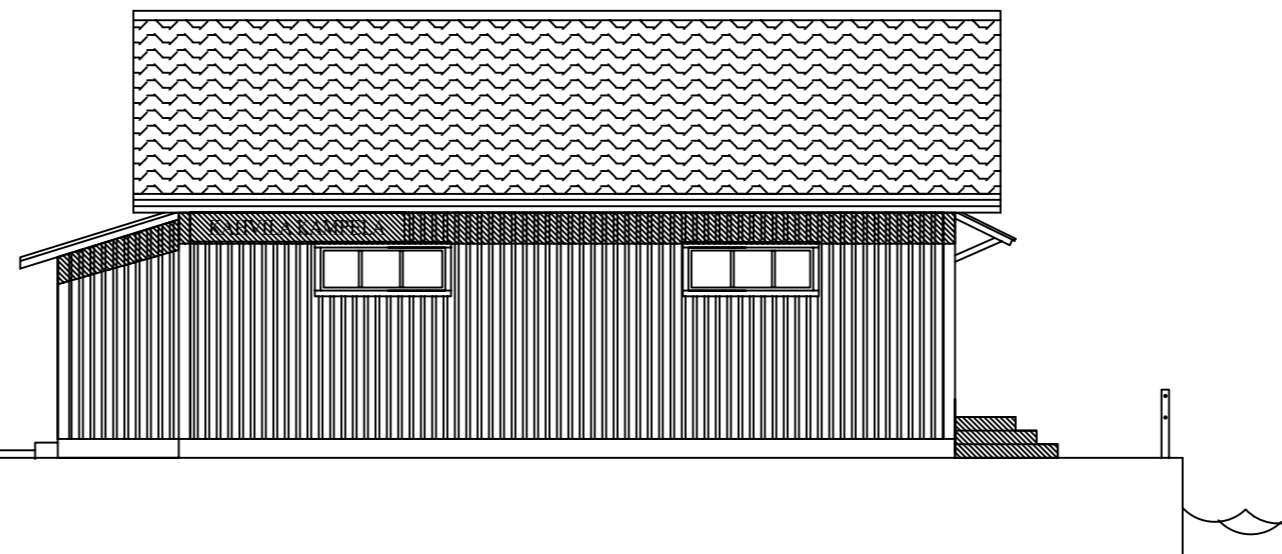

HUOM! Nykyinen rakennus ei tarkemittattu, kaikki mitat tarkistettava paikan päällä.

|   |                                        |                             |                                                          |
|---|----------------------------------------|-----------------------------|----------------------------------------------------------|
| ARKITEKTBYRA<br>TIINA HOLMBERG AB<br>Torlgatan 47 22100 Mariehamn<br>tiina.holmberg@aland.net<br>tel. 0400 790 383 | REV. AVS.<br>STAD / KOMMUN<br>Helsinki | STADSDEL / BY<br>Vuosaari   | DAT.<br>TOMT / FASTIGHETSNR<br>876:8, 876:4, 5:43, 1:245 |
|   | ATGÄRD<br>Laajennus                    | RITNINGSTYP<br>Pääpiirustus |                                                          |
|   | BYGGNADSÖBJEKT<br>Kahvila Kampela      | INNEHÅLL<br>Julkisivut      | SKALA<br>1:100                                           |
|   | DATUM<br>19.04.2010                    | SIGNUM<br>T. Holmberg       | RITNINGNUMMER<br>ARK                                     |