


Pohjapiirustus

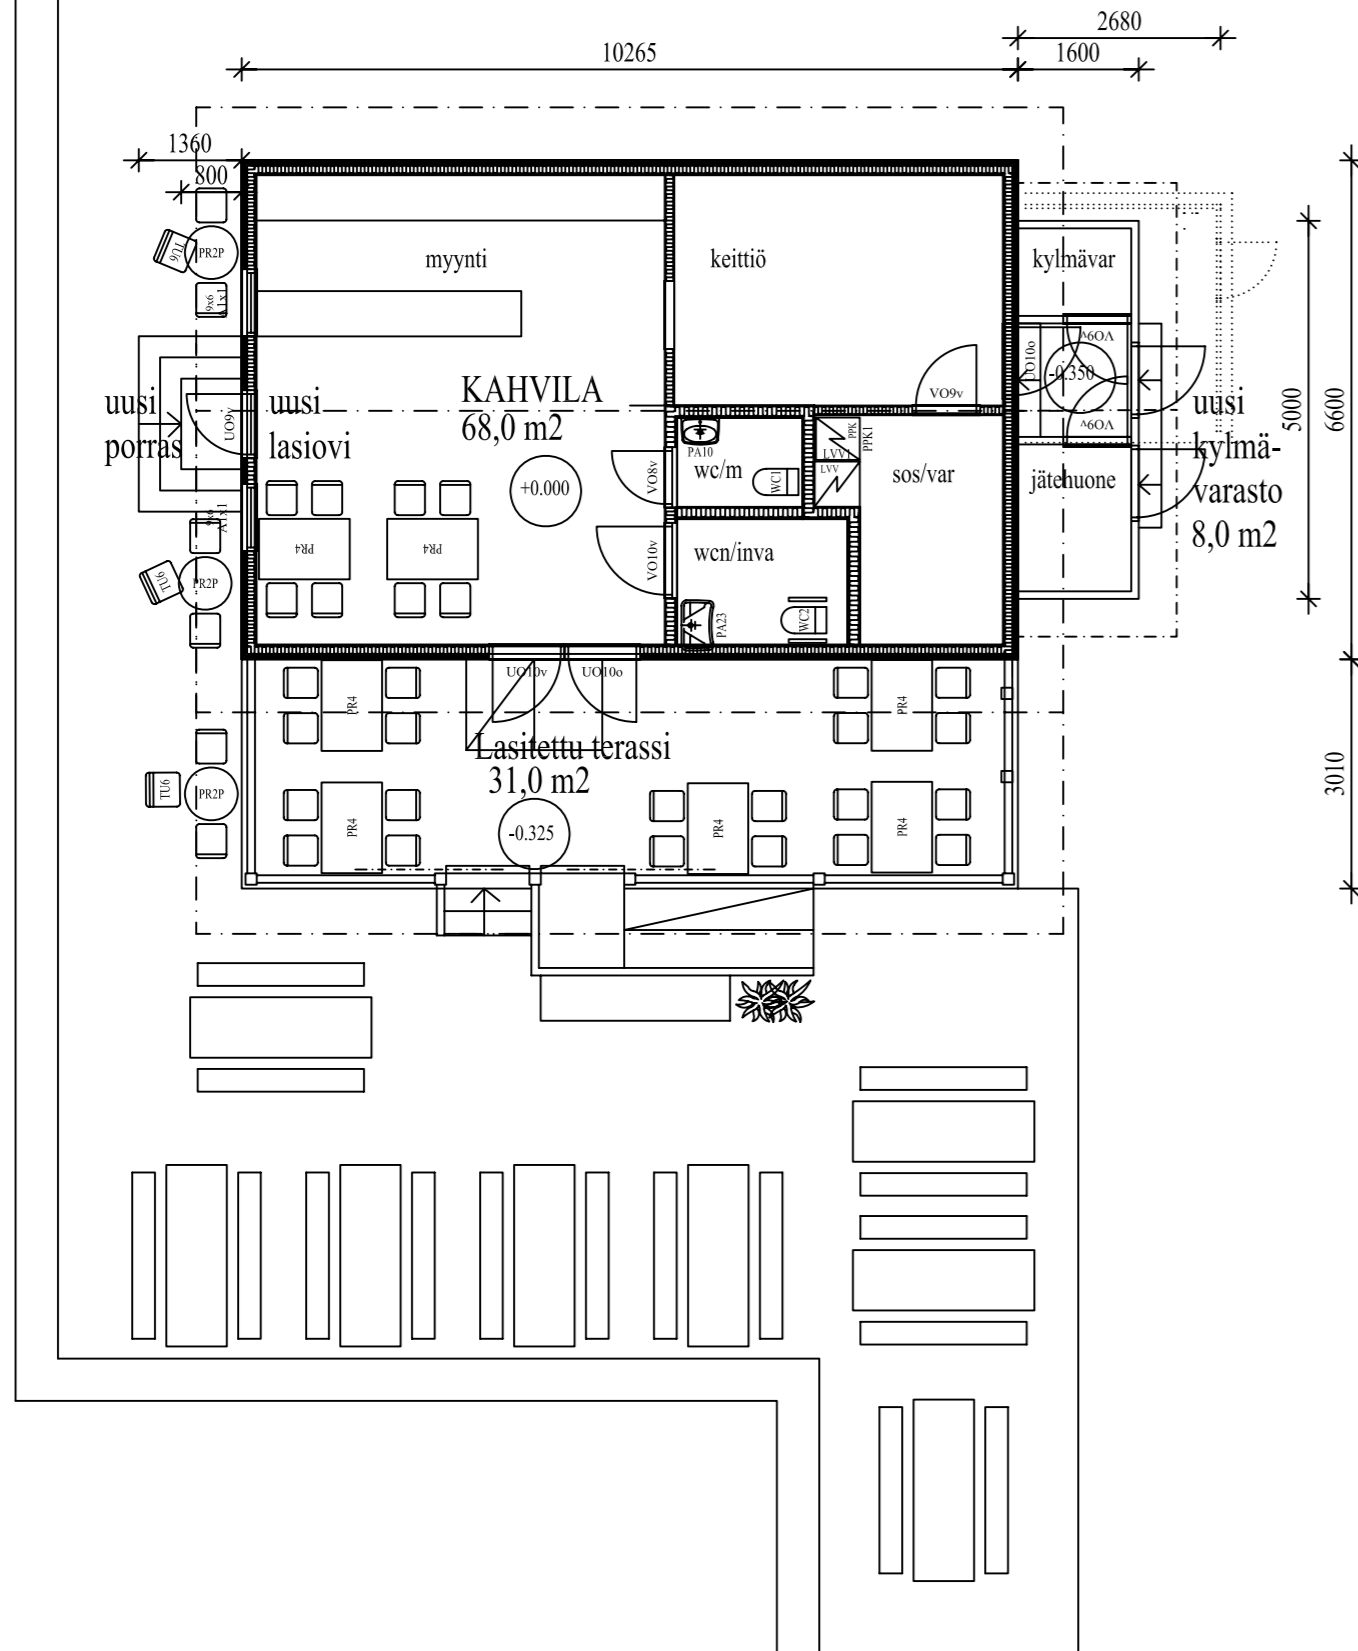

Kahvilan kerrosala 67,7 m<sup>2</sup>  
 Lasitetun terrassin ala 31,0 m<sup>2</sup>  
 Uuden kylmävaraston kerrosala 8,0 m<sup>2</sup>

Asiakasmäärä sisällä 8 + 20 = 28  
 ulkona 73  
 Wc:t 2 kpl

Käytännössä paikkoja on jonkin verran enemmän käytössä kuvan mukaisilla alueilla.

Tämän lisäksi kahvilan toisella puolella (kanavan puoli) on mahdollisuus lisätä paikkoja n. 30-40 paikkaa.

HUOM! Nykyinen rakennus ei tarkemittattu, kaikki mitat tarkistettava paikan päällä.

REV.	AVS.	STAD / KOMMUN	STADSDEL / BY	KVARTER	DAT.	TOMT / FASTIGHETSNR
		Helsinki	Vuosaari			876:8, 876:4, 5:43, 1:245
		Laajennus		Pääpiirustus		
		Kahvila Kampela		Pohjapiirustus	SKALA	1:100
		DATUM	SIGNUM	RITINGSNUMMER		
		19.04.2010	T. Holmberg	ARK		02

ARKITEKTBYRA  
 TIINA HOLMBERG AB  
 Torlgatan 47 22100 Mariehamn  
 tiina.holmberg@aland.net  
 tel. 0400 790 383